

MONT FORT HAUS


Kultur.
Kongress.
Zentrum.

Montforthaus Großer Saal Parterre + Altstadtfoyer Eo

695 m² + 85 m²
42 Tische à 14 Personen
2 Tische à 6 Personen

600 Sitzplätze

Plan-Nr. 015.8 | Stand 23.09.2024 | M. 1:200 A3

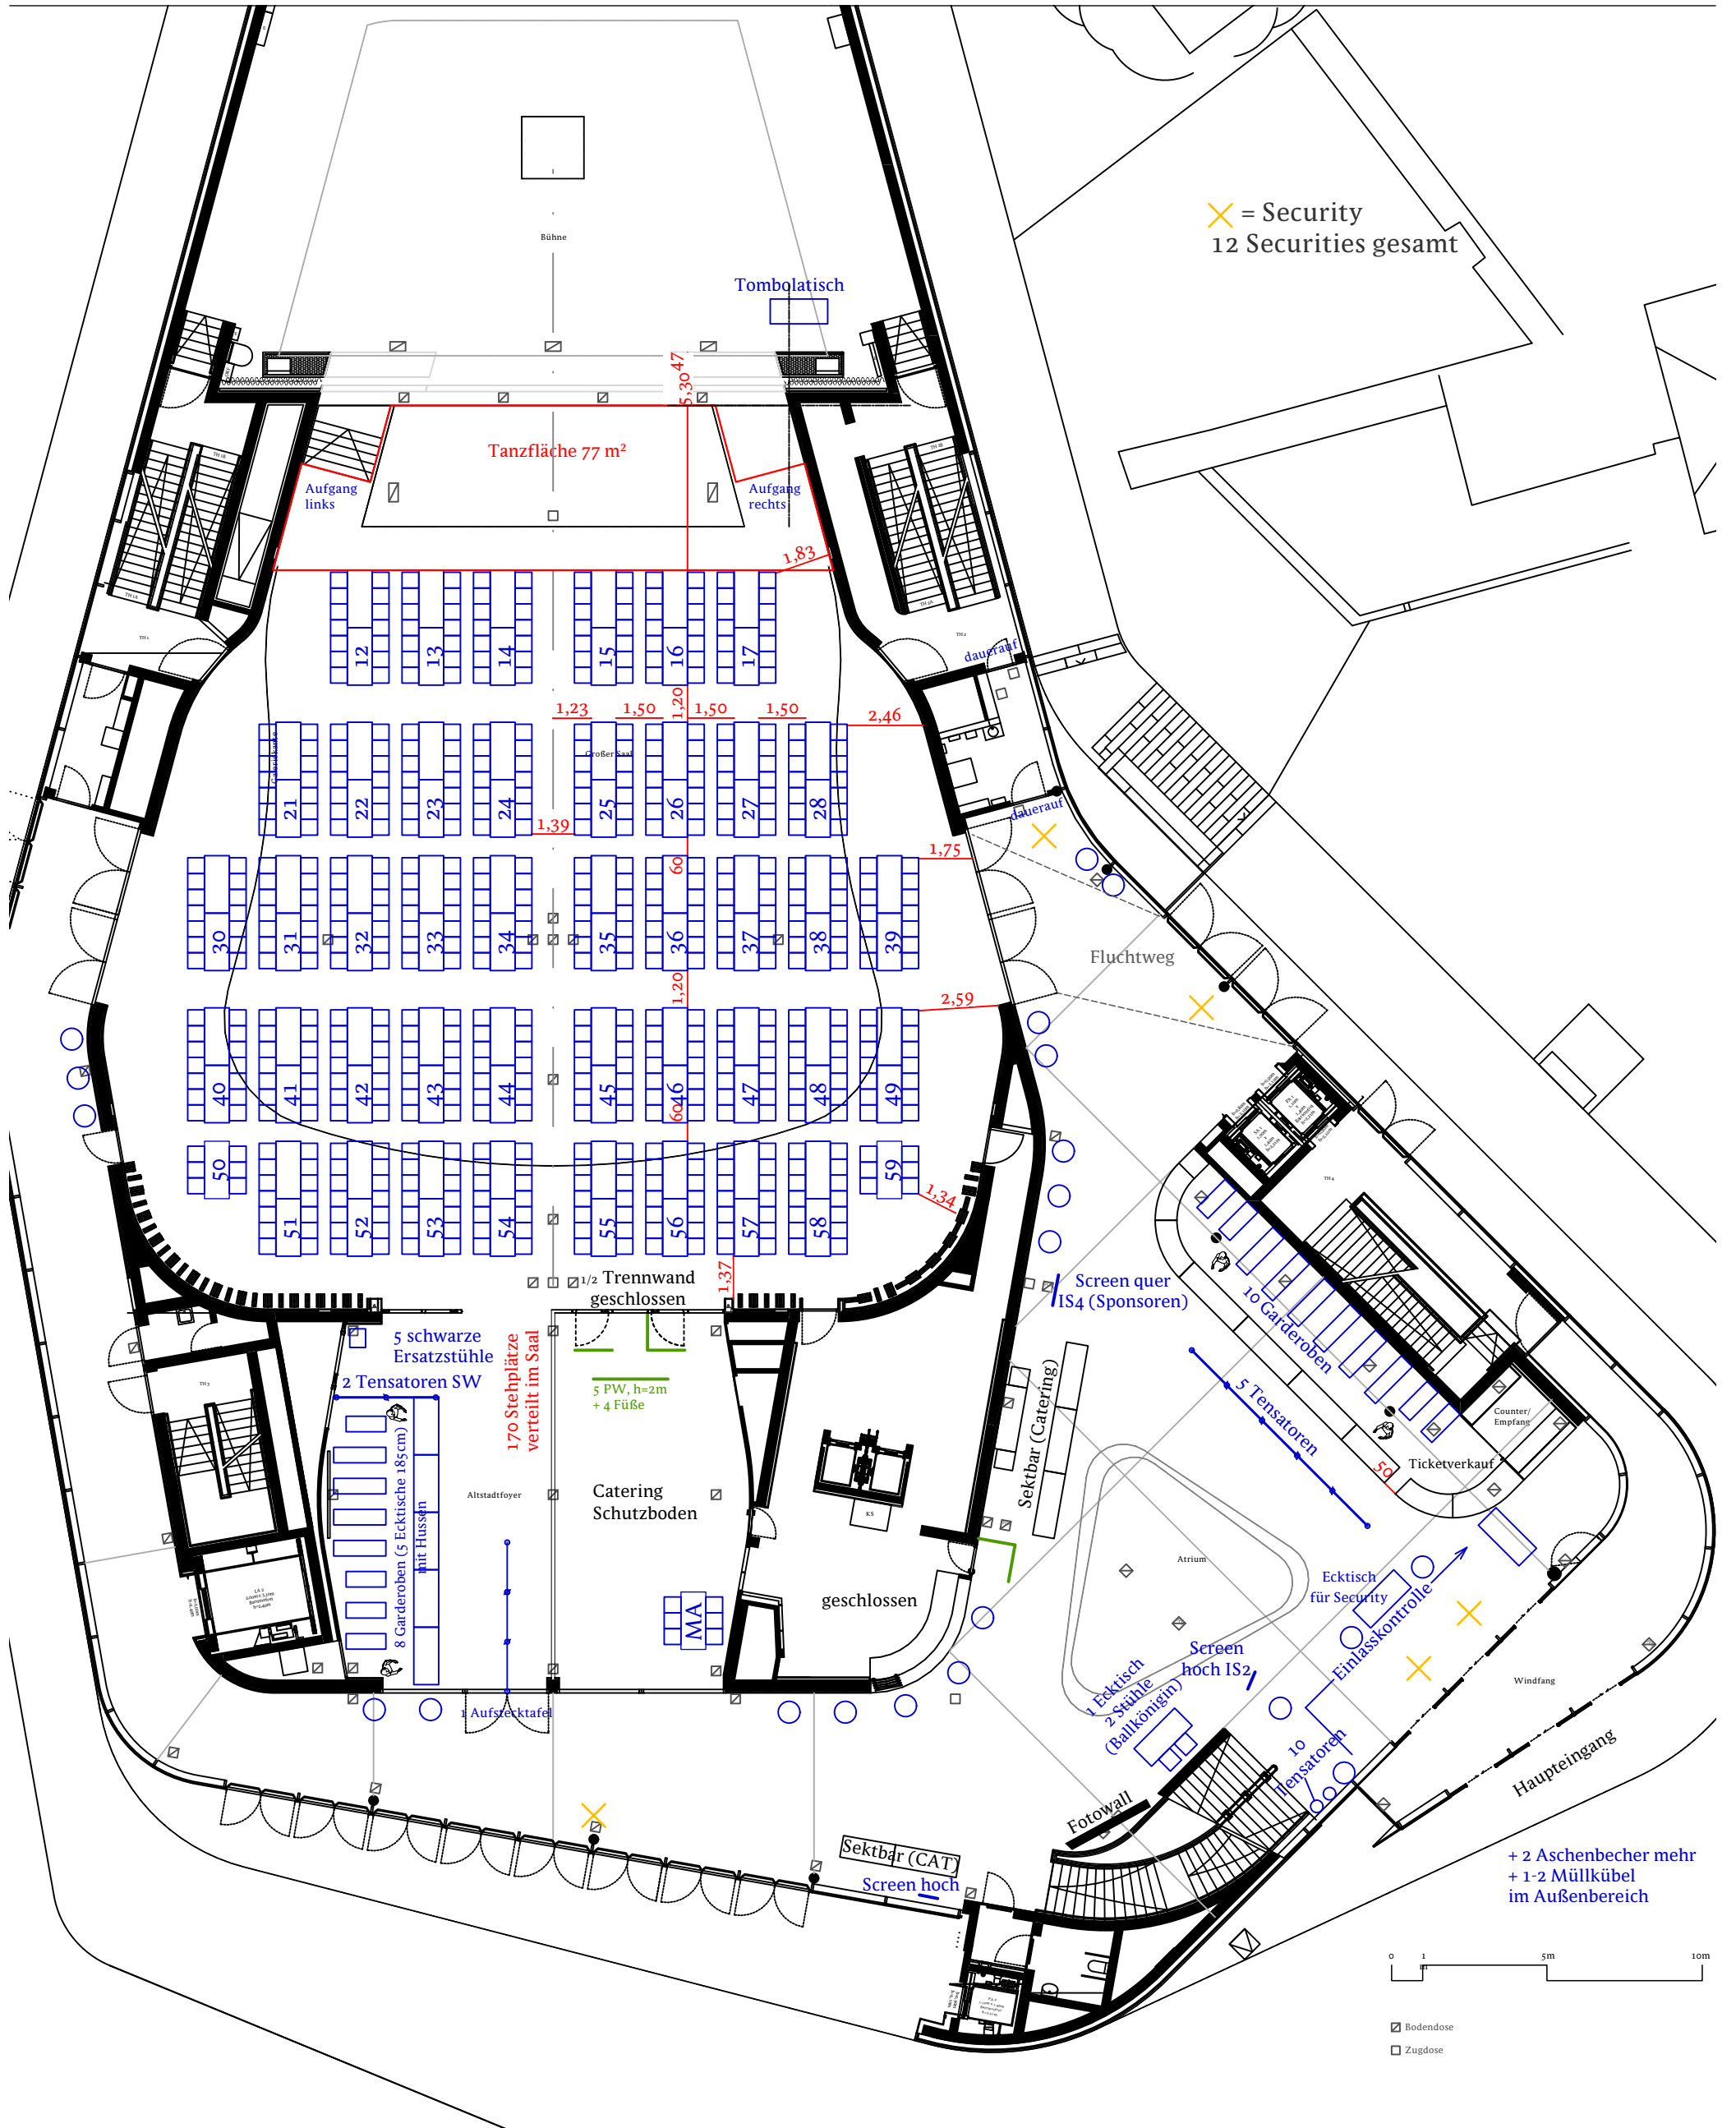

MONT FORT HAUS

Kultur.
Kongress.
Zentrum.

Montforthaus Großer Saal Galerie + Kleiner Saal

Ball V1 (1.280 P)
228 m² + 236 m²

210 Stehplätze Galerie
200 Stehplätze Kleiner Saal inkl. Galerieerweit.
VA Nr.
Basis Plan: 115.7 | Stand 09.06.2022 | M. 1:200 A3

