


# MONT FORT HAUS

Kultur.  
Kongress.  
Zentrum.

## Montforthaus Kleiner Saal E1

Reihe  
davon 2 Rollstuhlplätze mit Begleitung

236 m<sup>2</sup> | 234 Plätze  
VA-Nr.  
Plan-Nr. 121.3  
Stand 09.12.2014 | M. 1:125 | A4

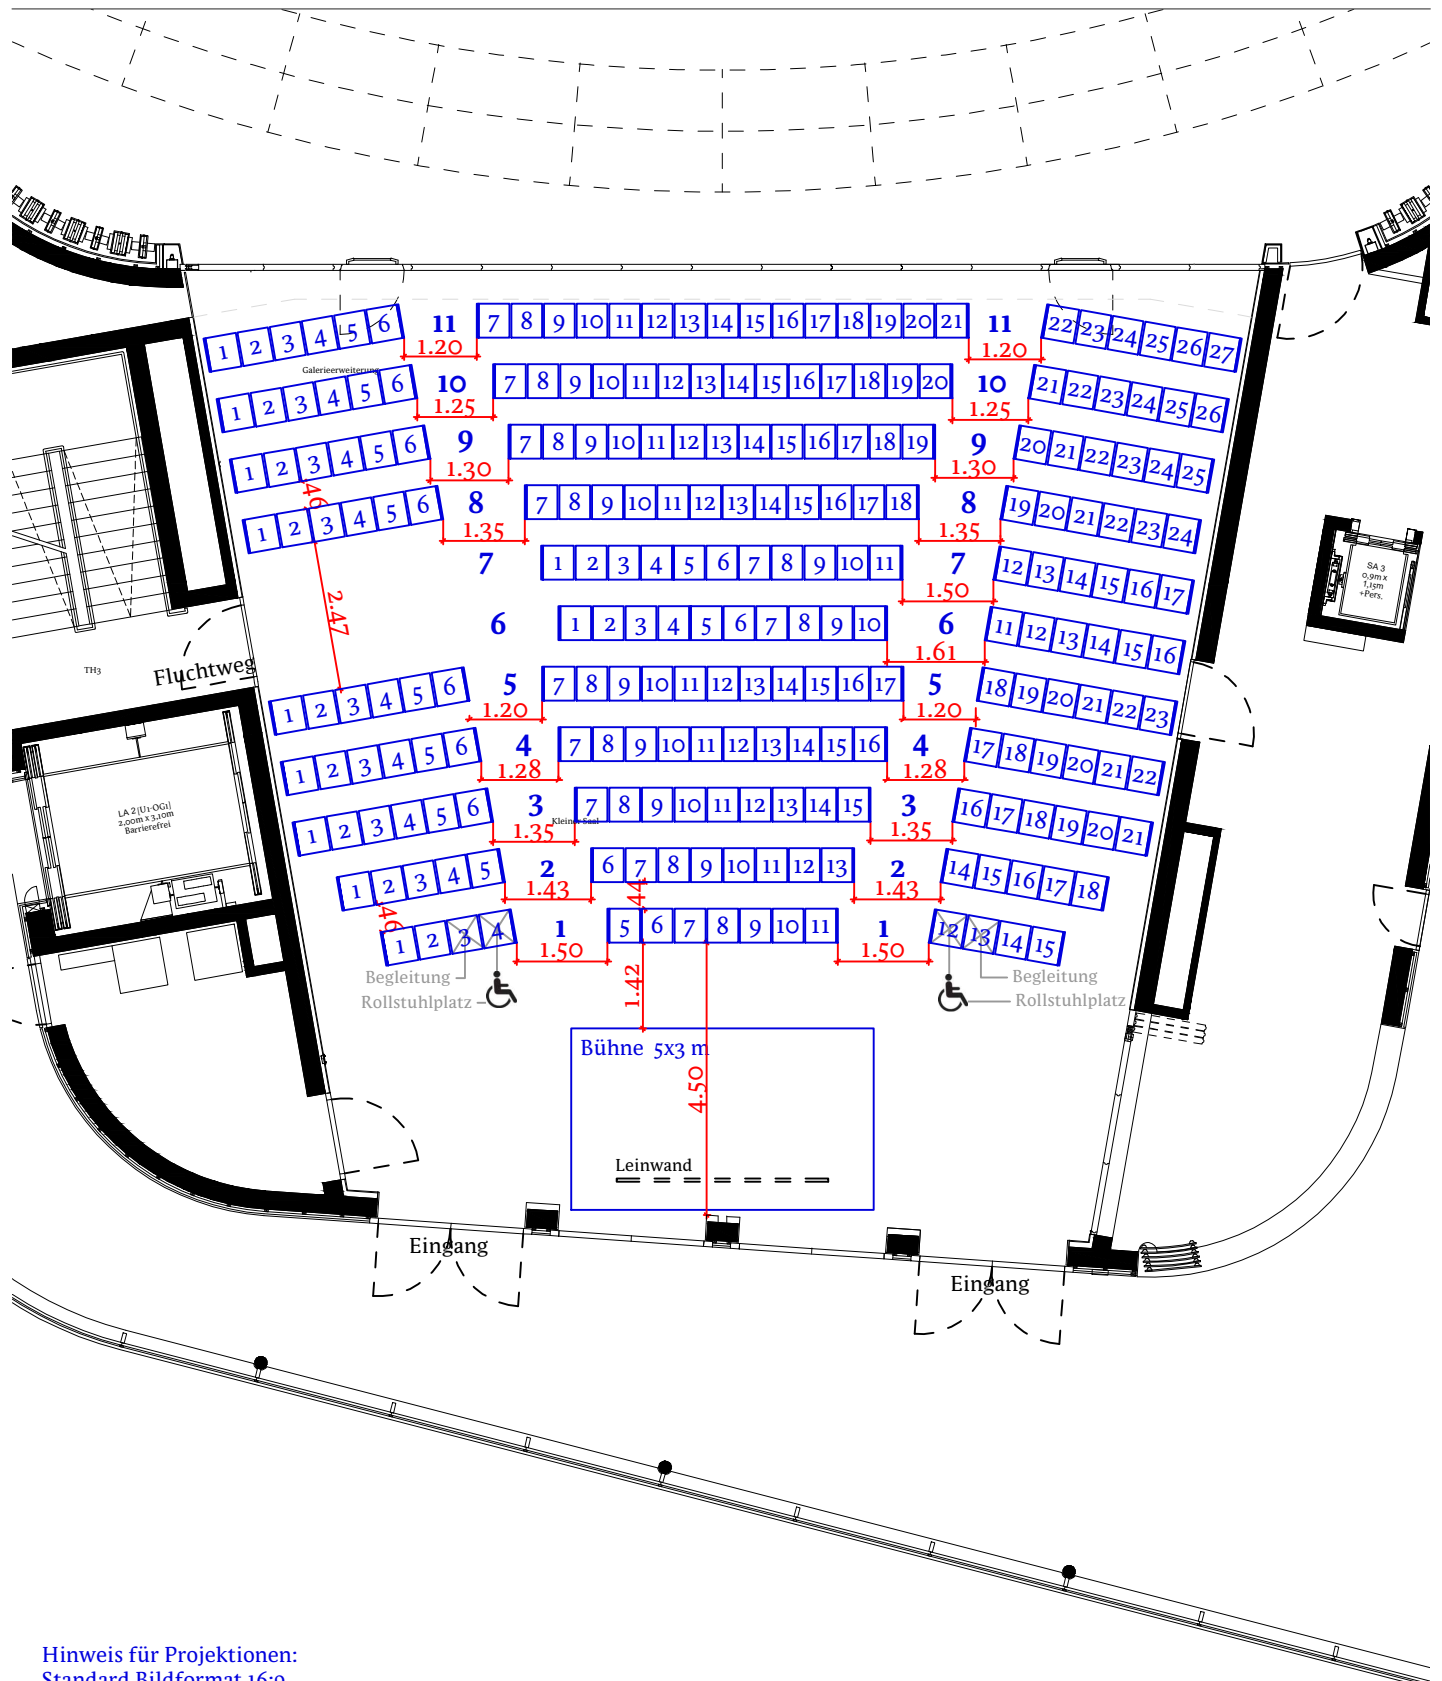

Hinweis für Projektionen:  
Standard Bildformat 16:9,  
Leinwandbreite 3,50m.  
Je nach Präsentationsinhalt ist die  
Abstimmung mit der Technik notwendig.