


MONT FORT HAUS

Kultur.
Kongress.
Zentrum.

Montforthaus Dachgalerie E3

Ecktische 185x80cm
6 Tische à 14 Personen
1 Tisch à 20 Personen
1 Tisch à 6 Personen

Dachgalerie 161 m² | 110 Plätze
Terrasse 191 m²
Plan-Nr. 313.1 | VA-Nr.
Stand 22.10.2014 | M. 1:100 | A4

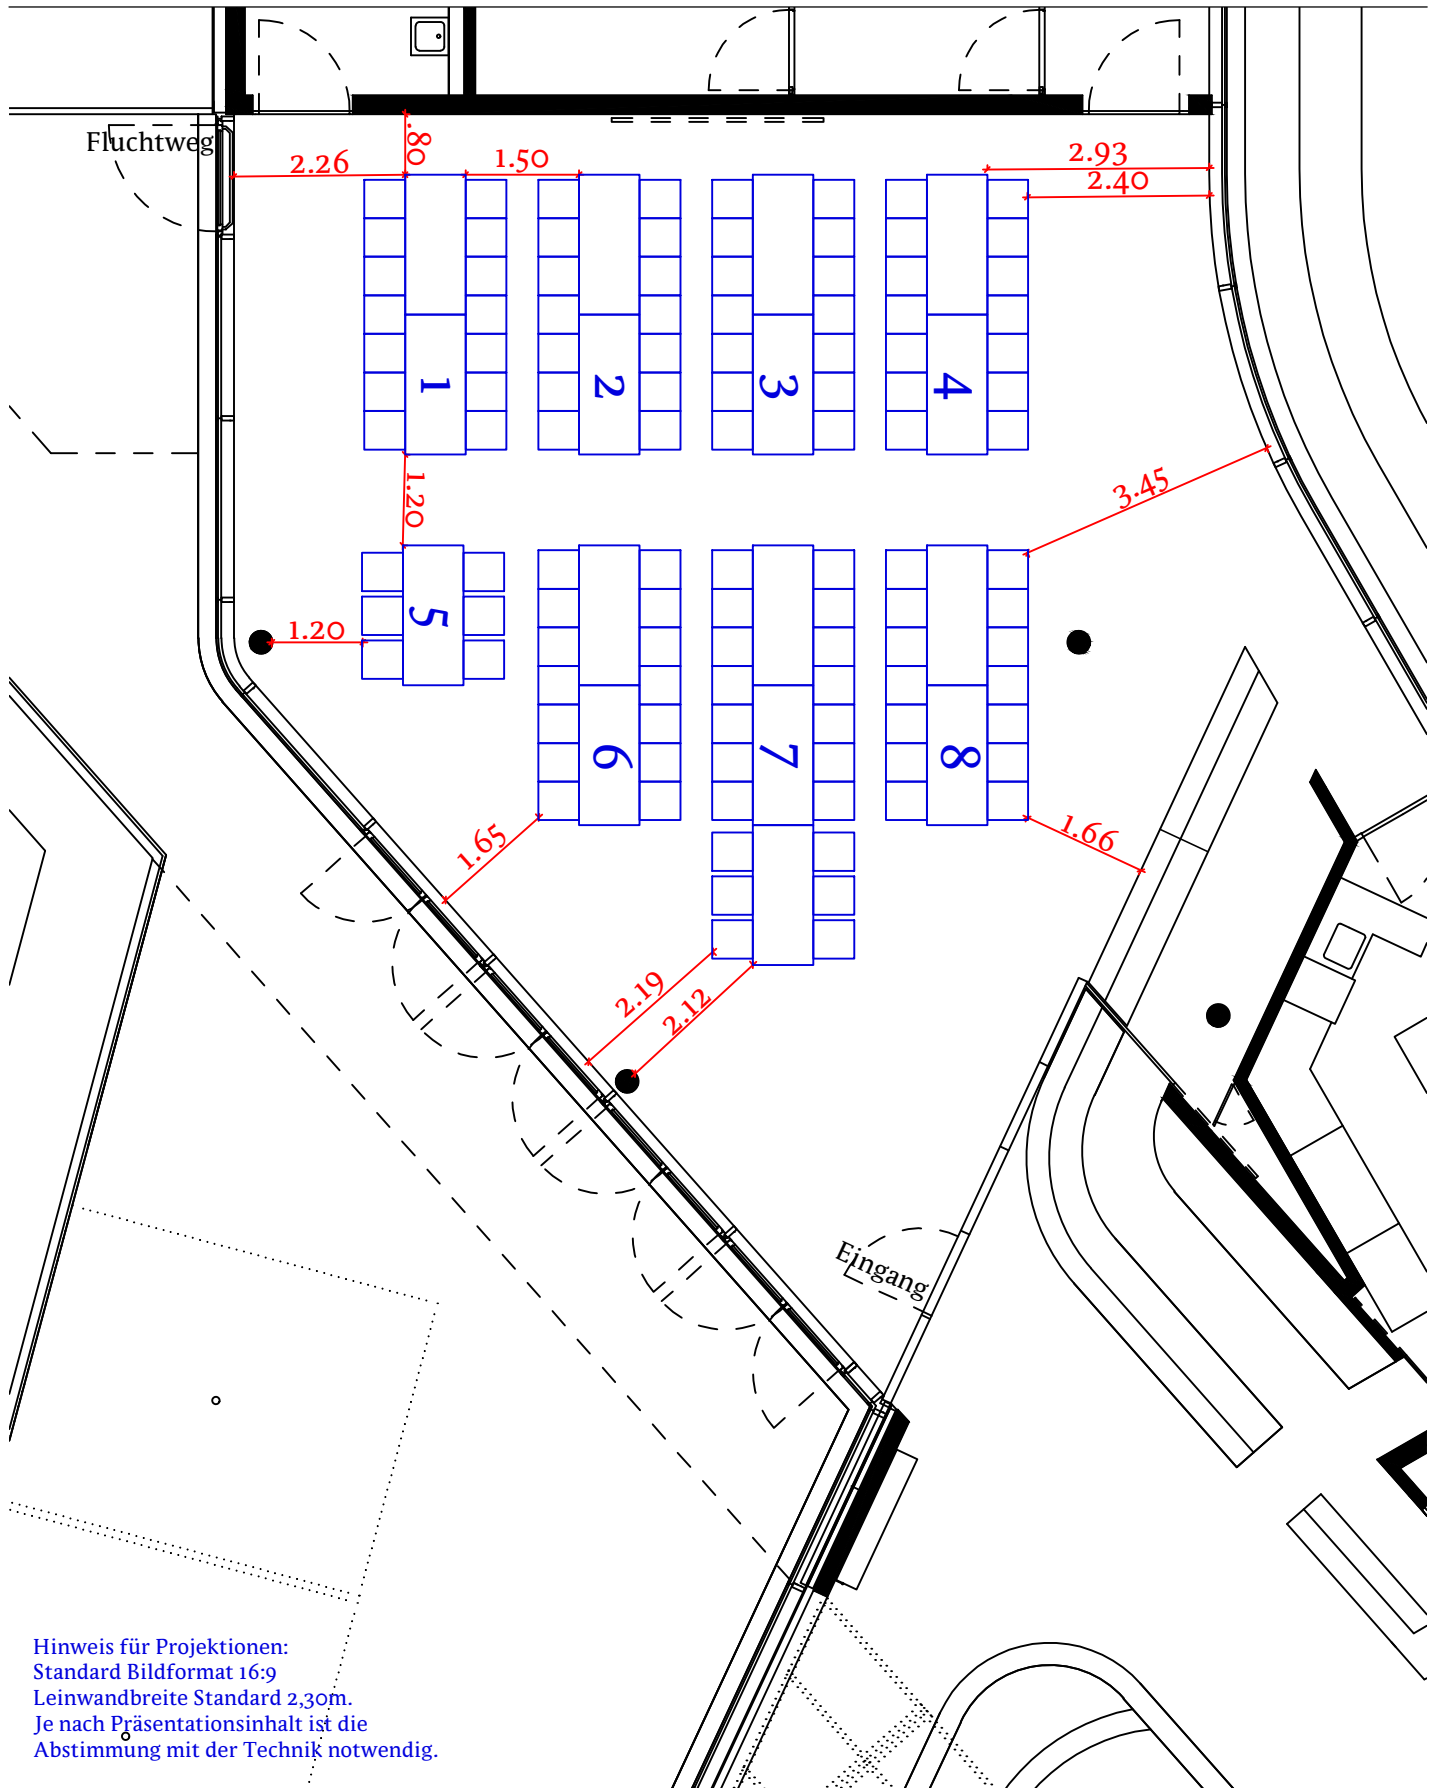

Hinweis für Projektionen:
Standard Bildformat 16:9
Leinwandbreite Standard 2,30m.
Je nach Präsentationsinhalt ist die
Abstimmung mit der Technik notwendig.